
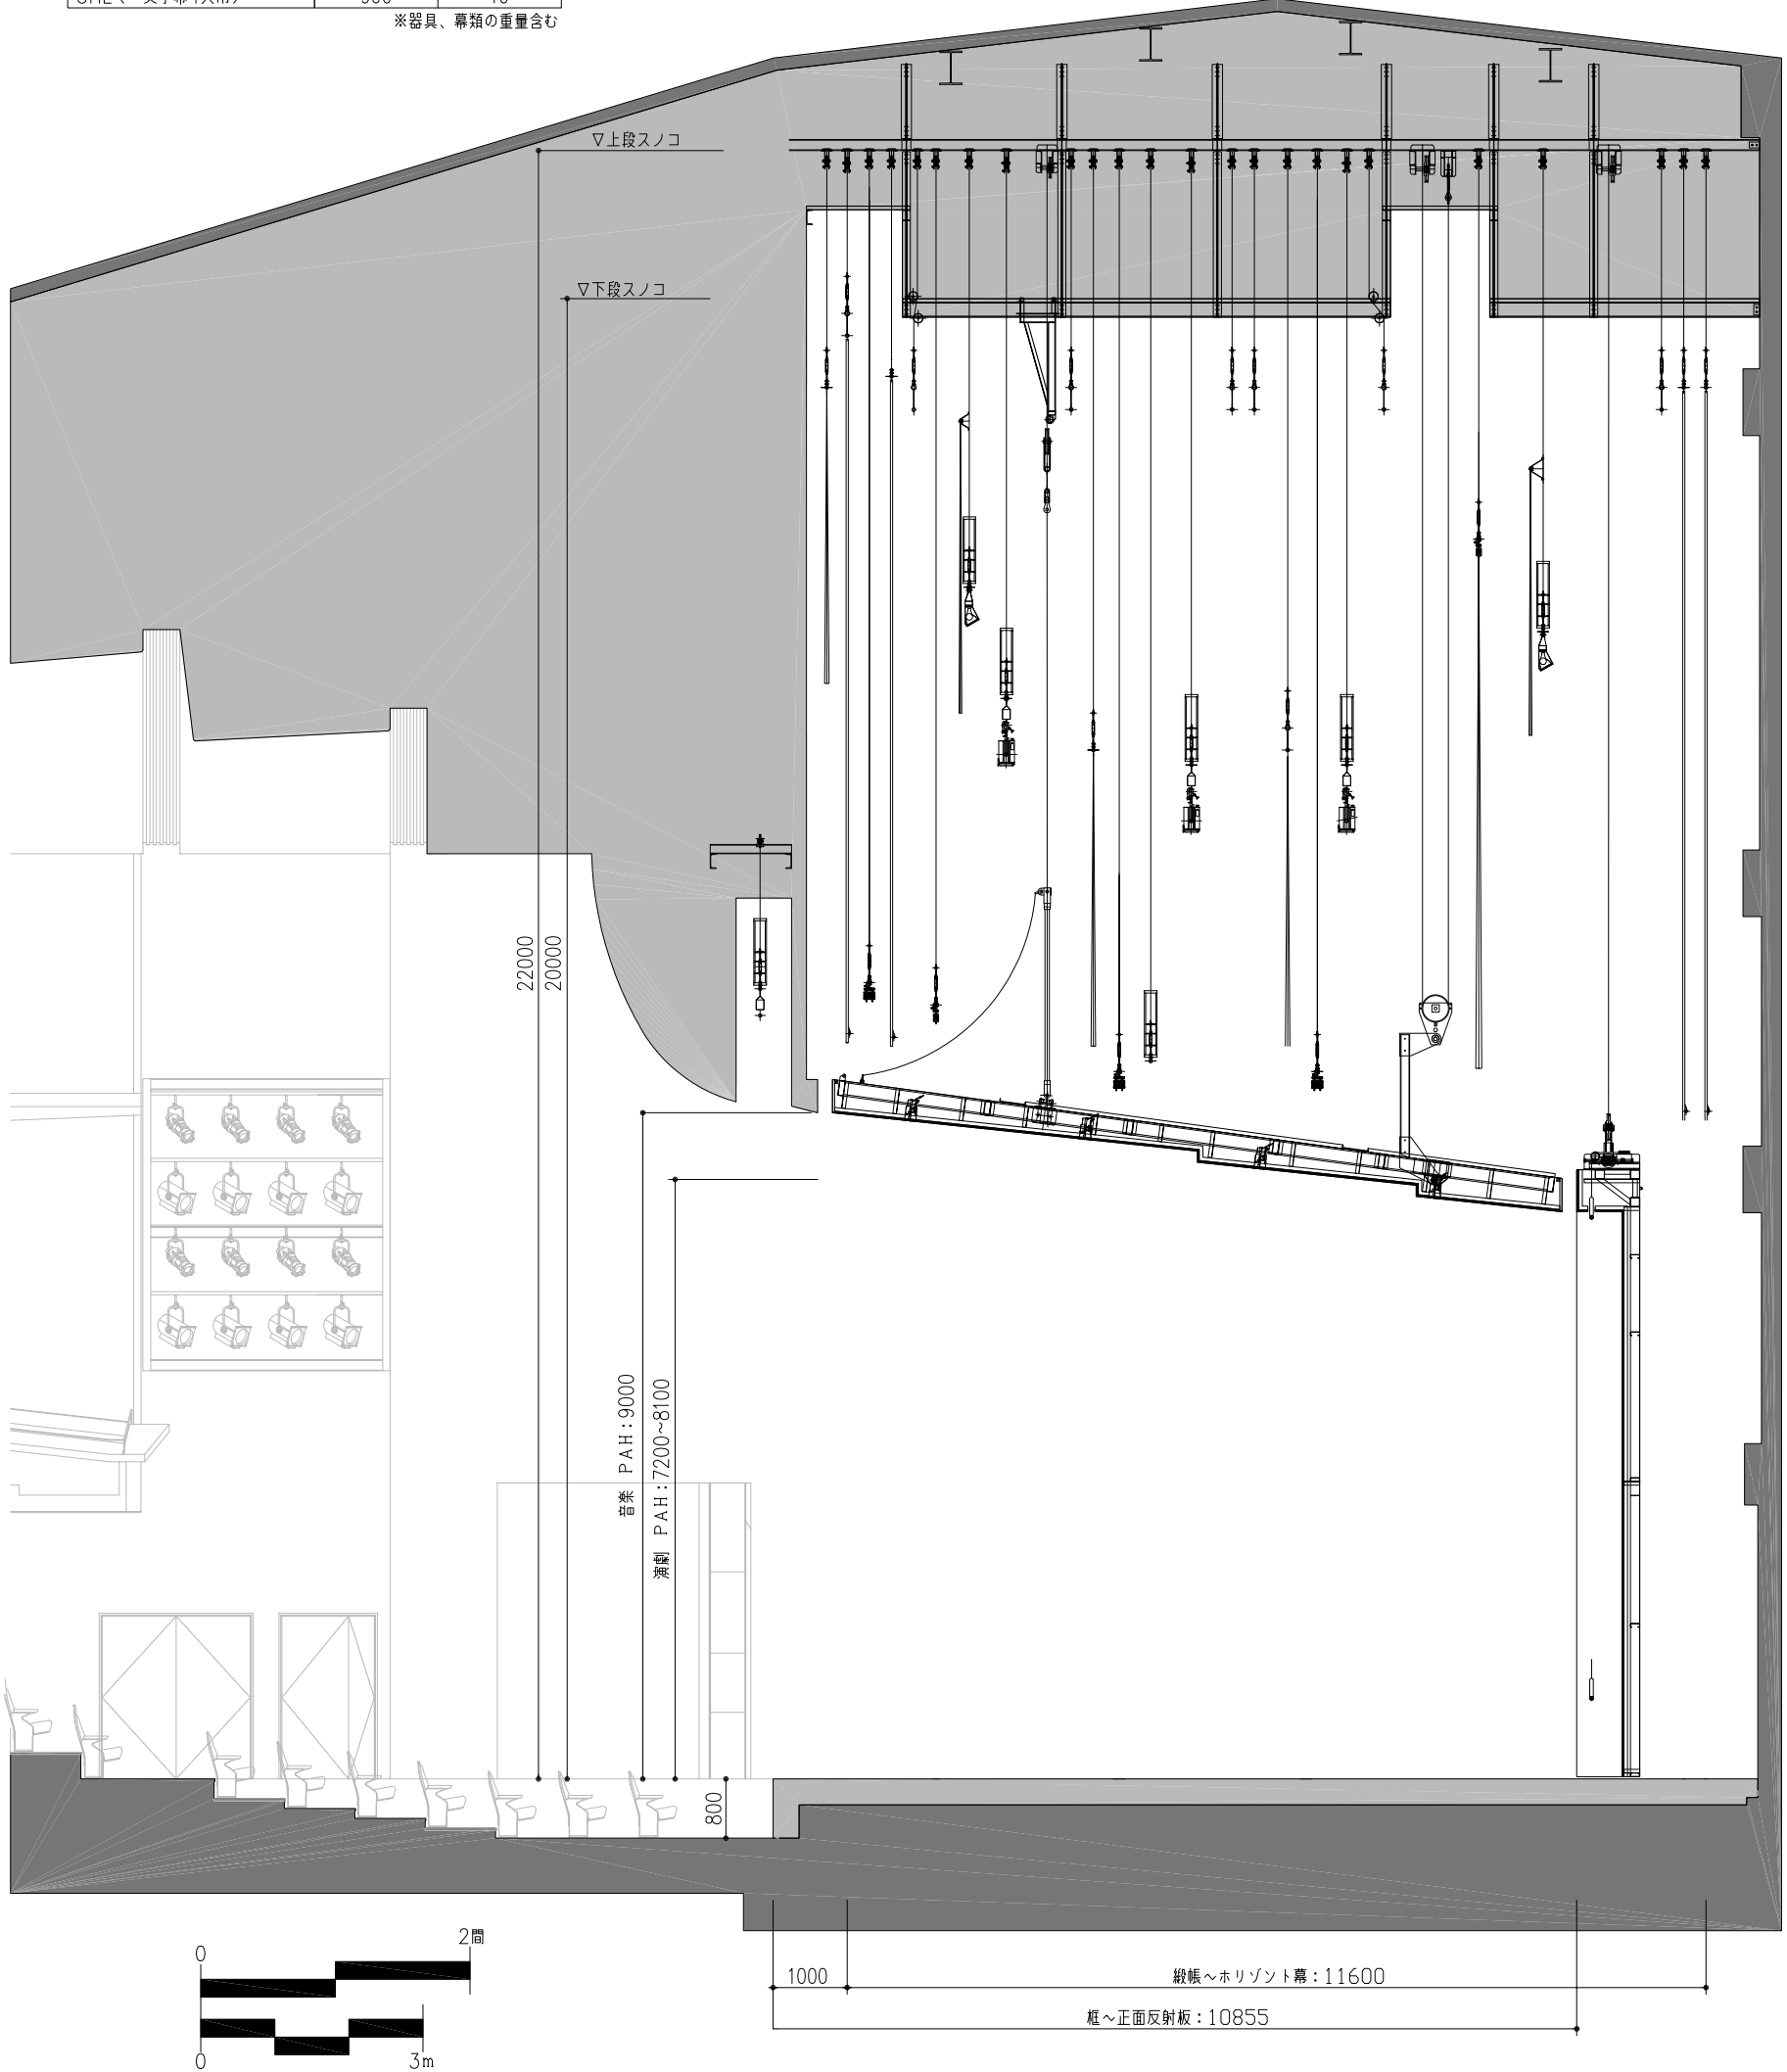


【舞台寸法】	
舞台開口	幅 15.5m 高さ 9.0m
奥行	12.6m (舞台框～ホリゾン幕まで)
舞台床高さ	80cm
舞台框～縦帳	1.0m

バトン (操作盤 下手)

名称	積載荷重 (kg)	速度 (m/min)
道具バトン1	500	6~60
道具バトン2	500	6~60
道具バトン3	500	6~60
道具バトン4	500	6~60
道具バトン5	500	6~60
道具バトン6	500	6~60
看板バトン (音響反射板形式時)	100	-
固定バトン (幕形式時)	100	-
BL (2)	1350 ※	10
PSL	300 ※	10
BL (1) (-文字幕1共吊)	530	10
SL1~3	1350 ※	10
UHL (-文字幕4共吊)	960 ※	10

※器具、幕類の重量含む

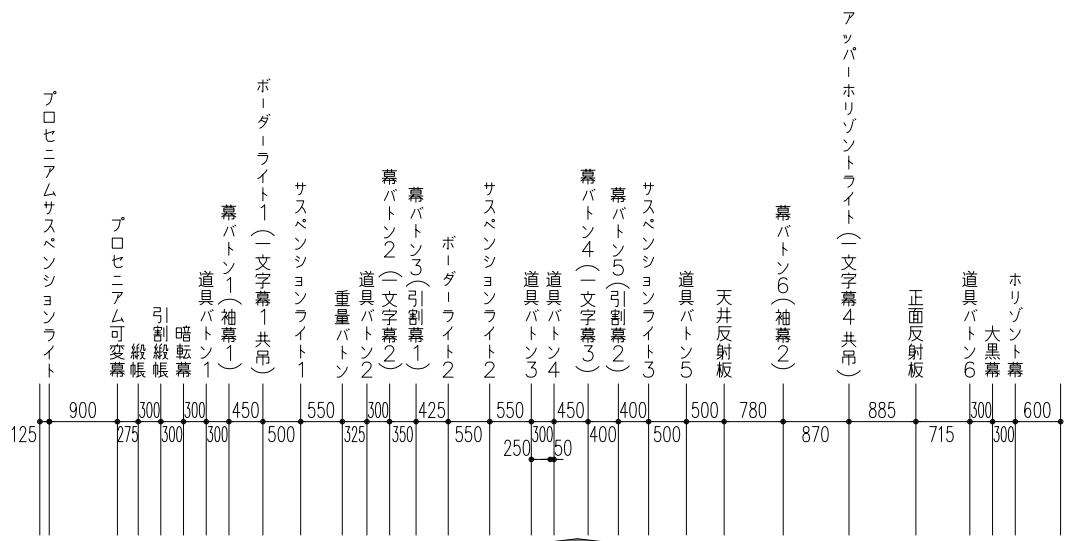

大ホール舞台断面図 (音響反射板形式) S=1:100